成城ホール　舞台平面図

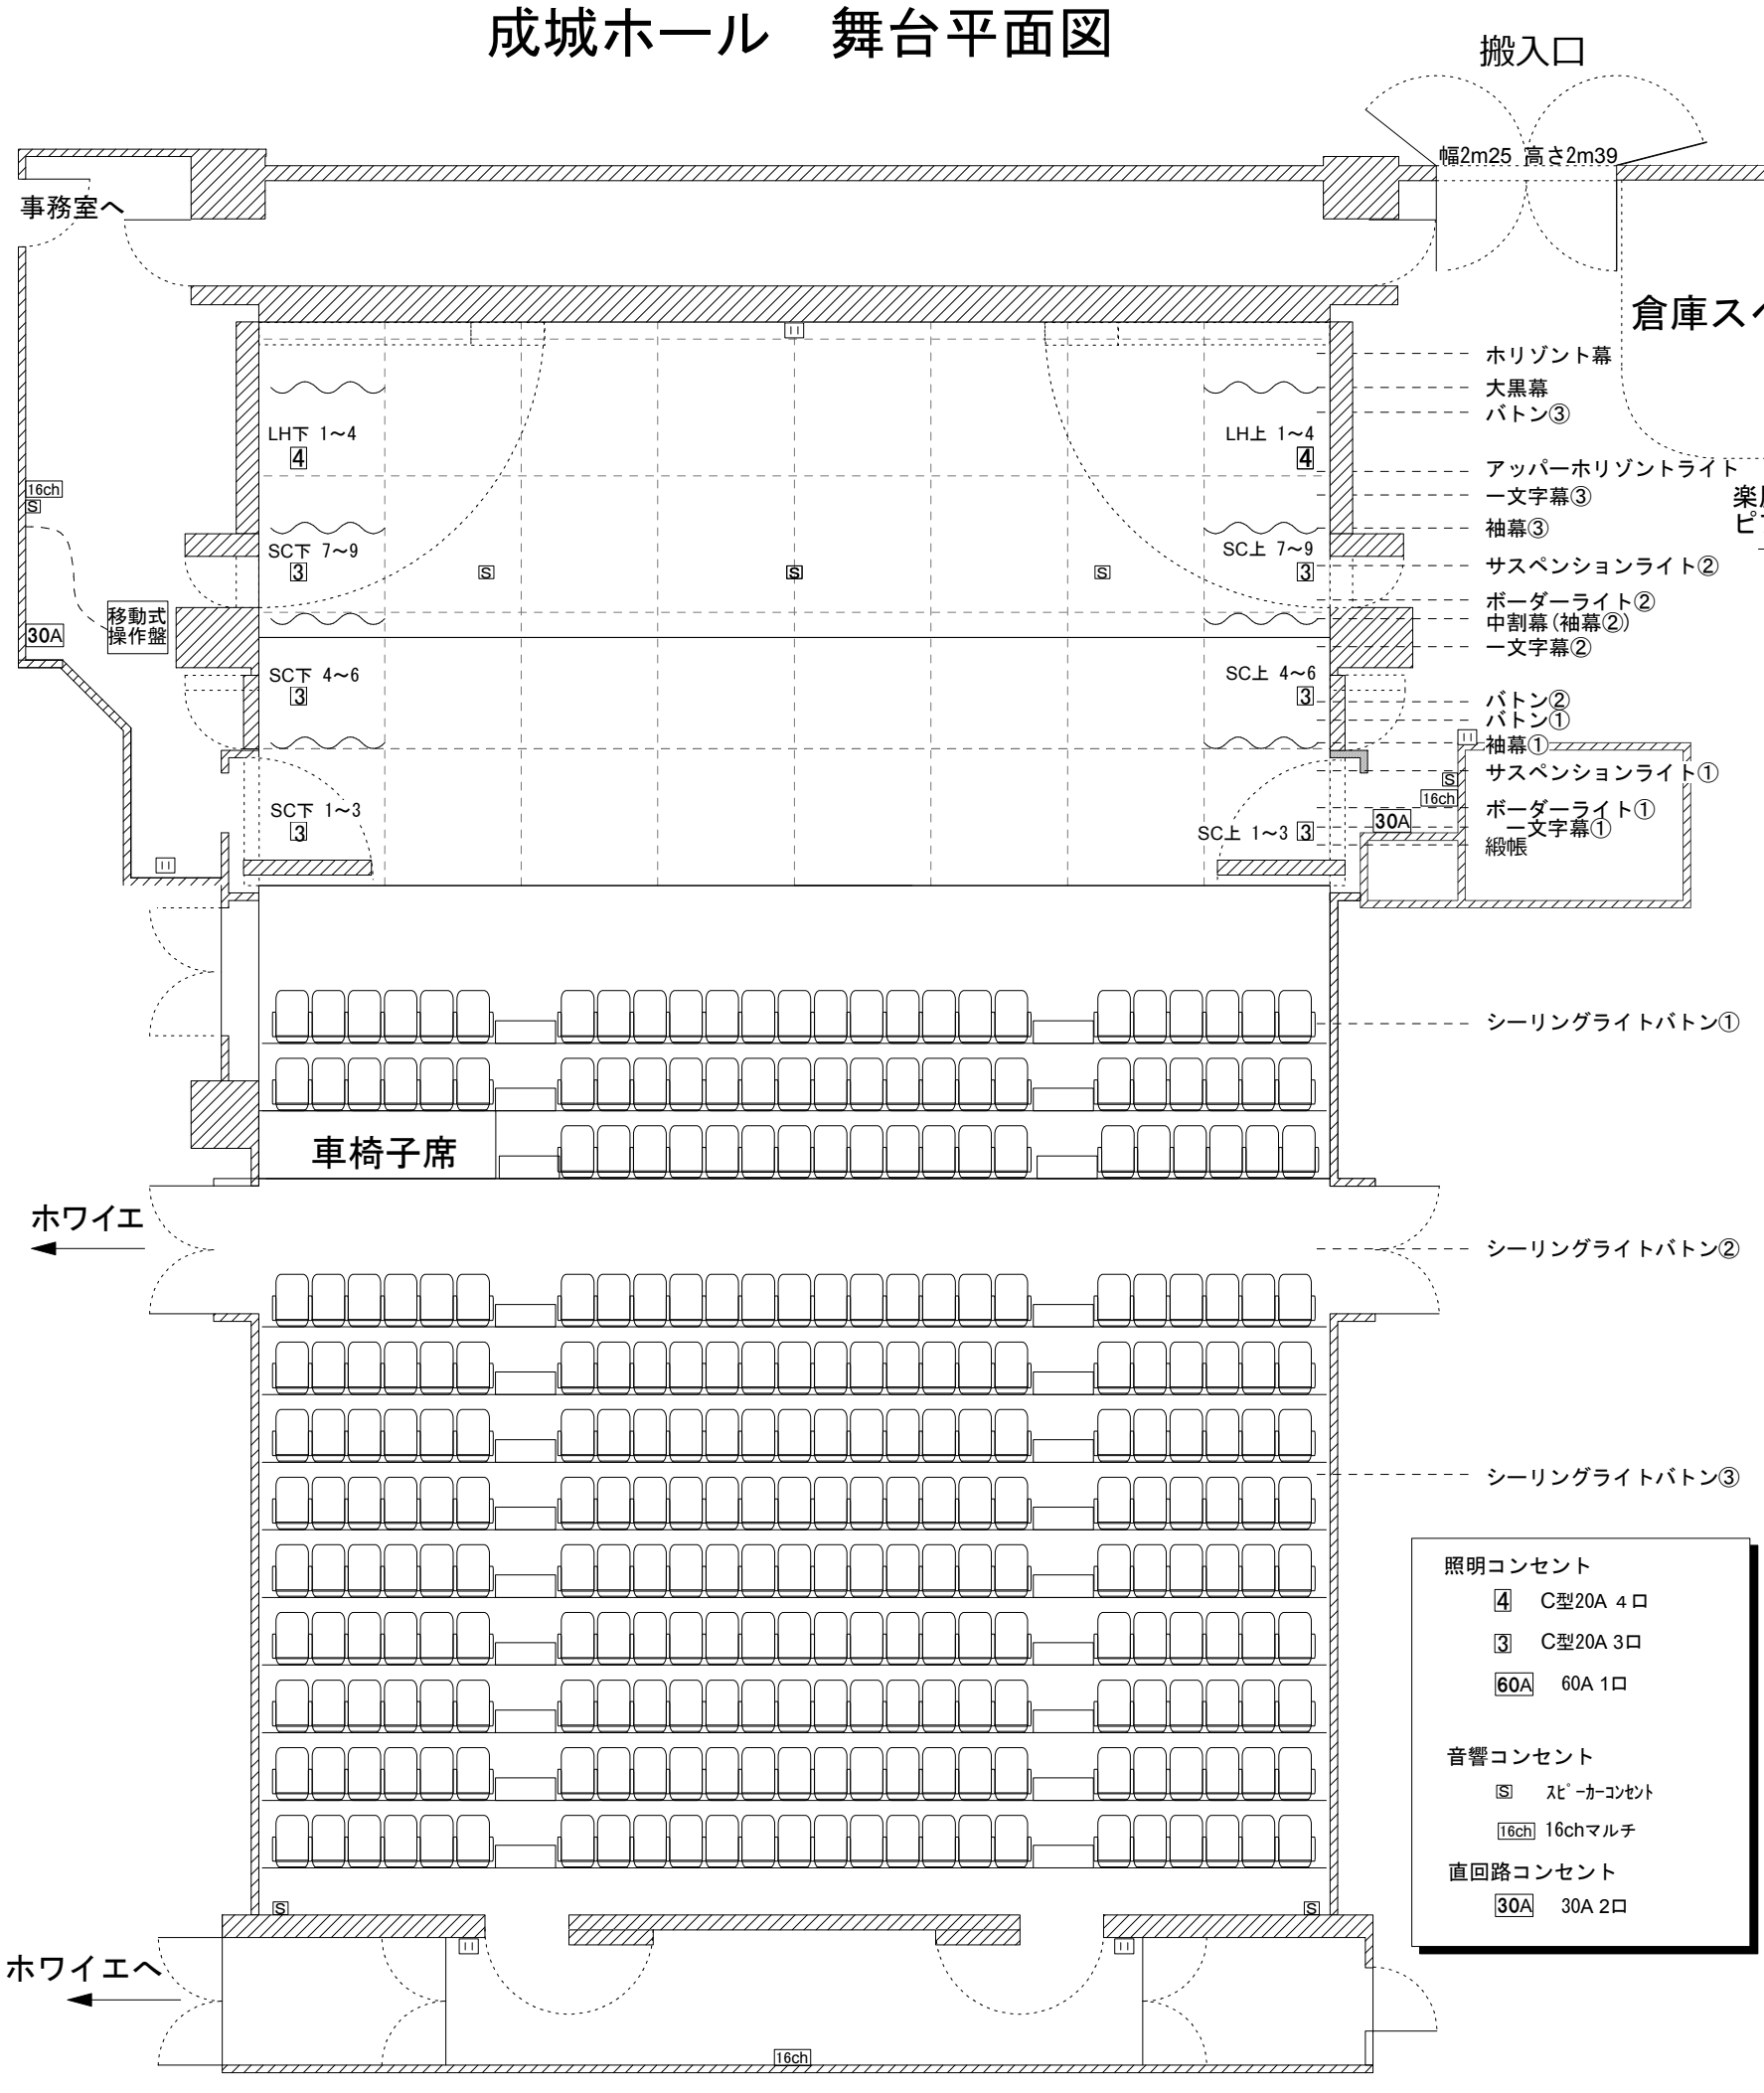

照明コンセント

- 4　C型20A 4口
- 3　C型20A 3口
- 60A　60A 1口

音響コンセント

- S　ｽﾋﾟｰｶｰｺﾝｾﾝﾄ
- 16ch　16chマルチ

直回路コンセント

- 30A　30A 2口

1/100（B4版）

2009/6/4　現在