


成城ホール 照明基本仕込み図

搬入口

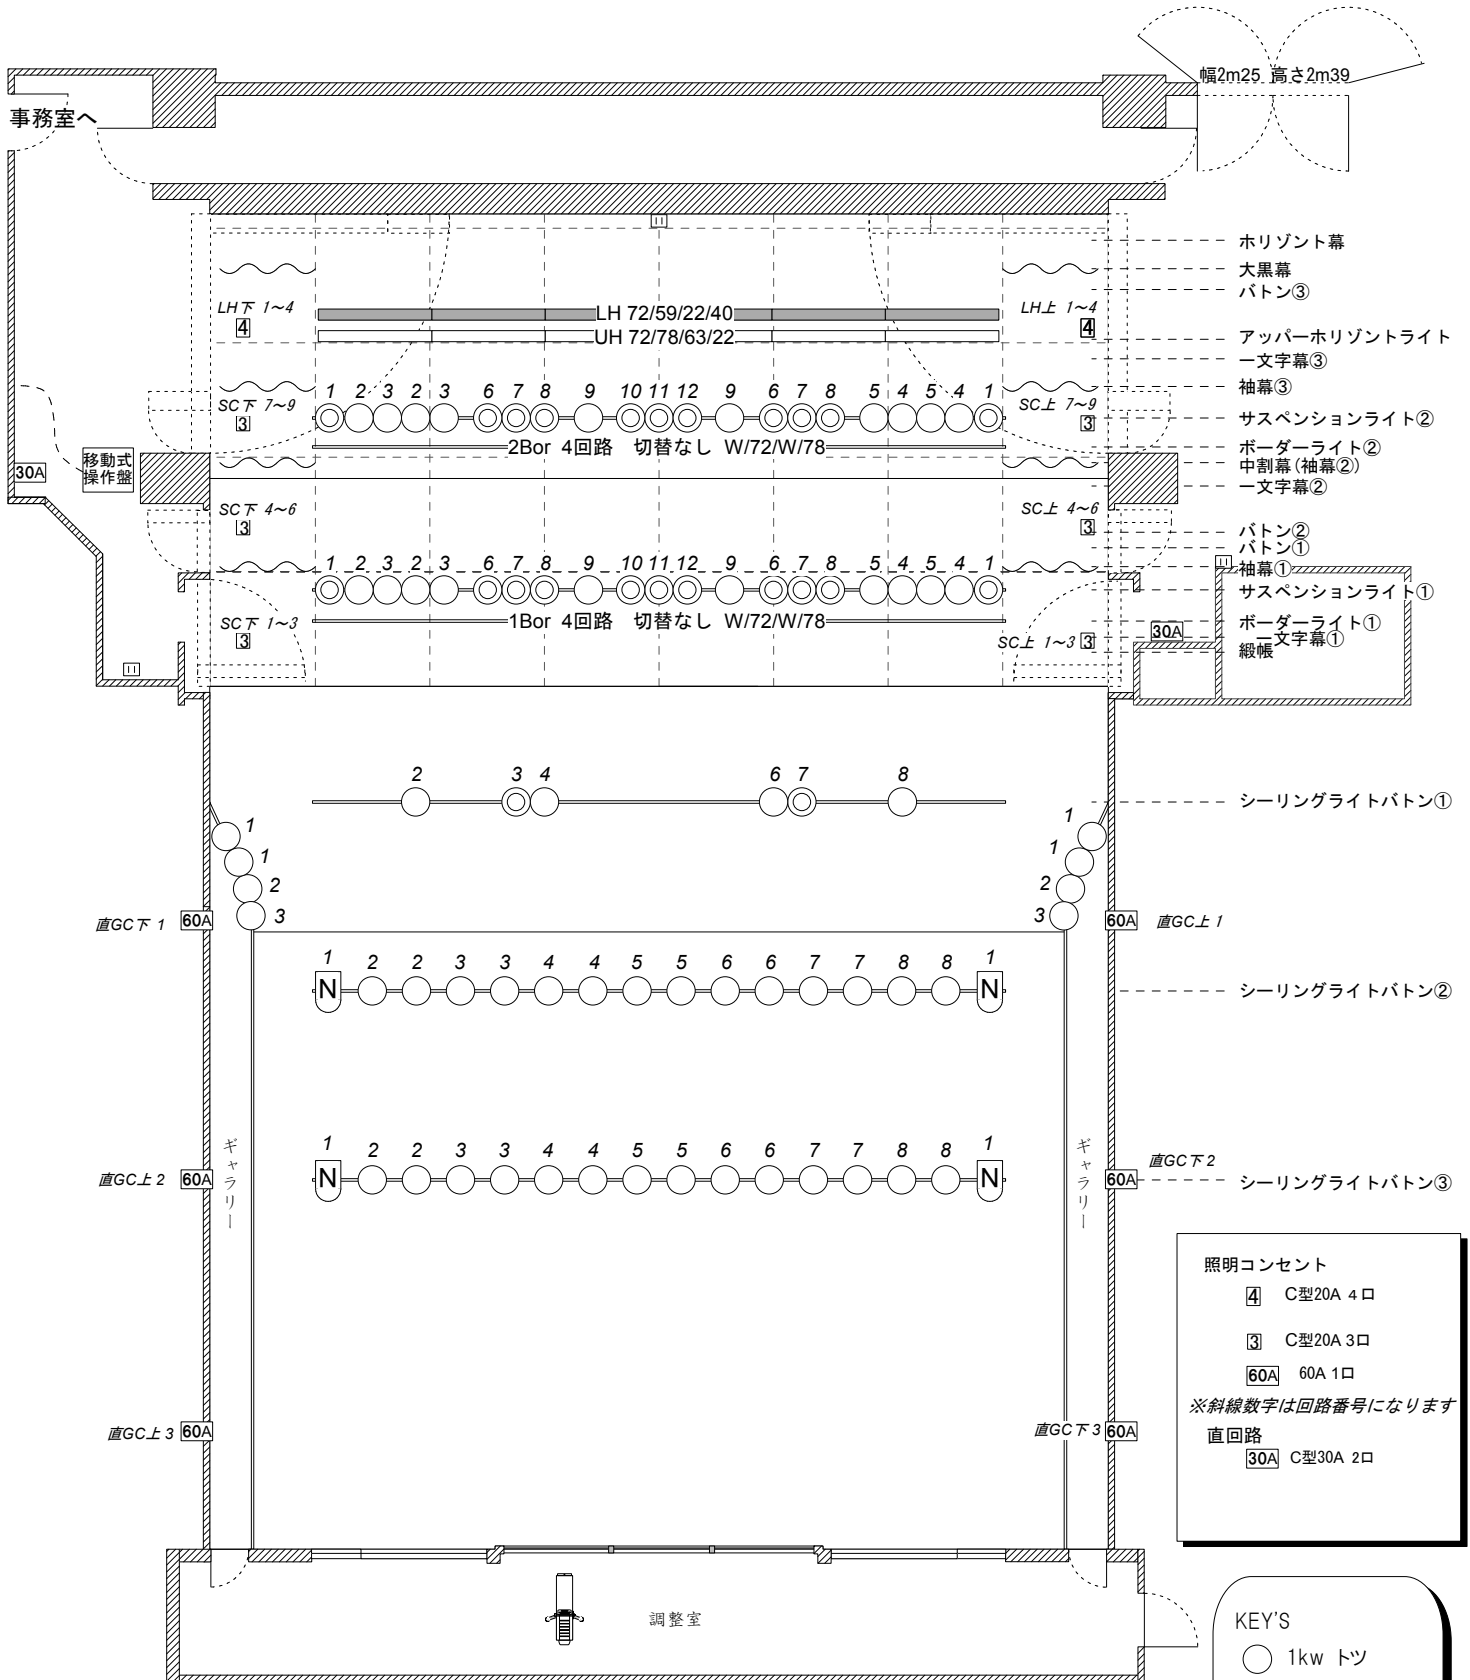

- ホリゾン幕
- 大黒幕
- バトン③
- アッパーホリゾンライト
- 一文字幕③
- 袖幕③
- サスペンションライト②
- ボーダーライト②
- 中割幕(袖幕②)
- 一文字幕②
- バトン②
- バトン①
- 袖幕①
- サスペンションライト①
- ボーダーライト①
- 一文字幕①
- 緞帳

- シーリングライトバトン①
- シーリングライトバトン②
- シーリングライトバトン③

照明コンセント

- ④ C型20A 4口
- ③ C型20A 3口
- 60A 60A 1口

※斜線数字は回路番号になります

直回路

- 30A C型30A 2口

KEY'S

- 1kw ツ
- ◎ 1kw フレネル
- N PAR64 1N
- ⌚ ピンスポット

1/120 (A4版)
2009/8 現在